



YÜZEY ALTI YATAY AKIŞLI DOĞAL ARITMA YATAĞI A - A KESİTİ ÖLÇEK: 1/100

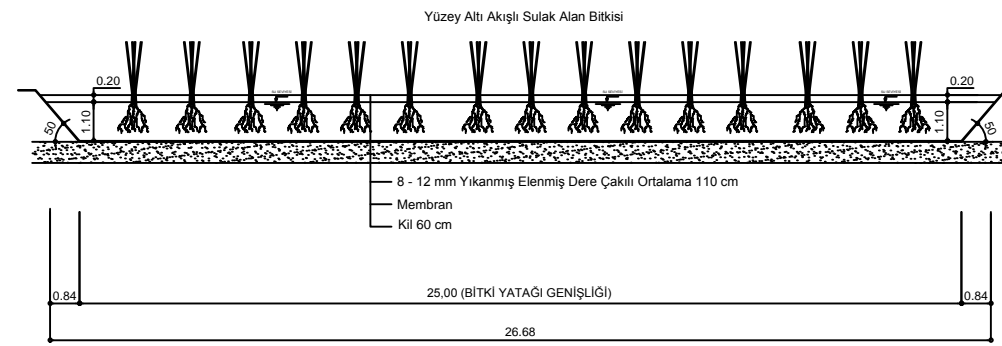

YÜZEY ALTI YATAY AKIŞLI DOĞAL ARITMA YATAĞI B - B KESİTİ ÖLÇEK: 1/100

			▲
			▲
YAPAN	TARİH	AÇIKLAMA	DEĞİŞİKLİK

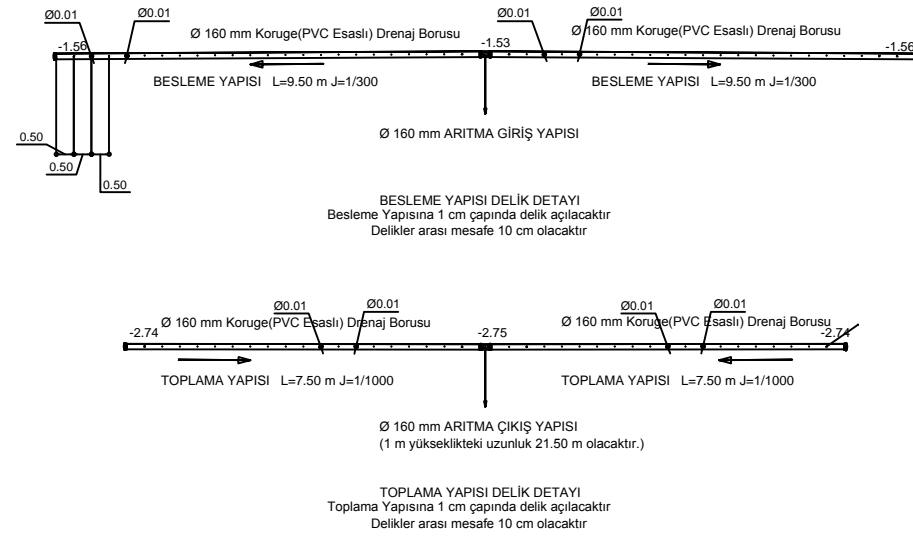

T.C.  
YEŞİLİRMAK HAVZASI  
KALKINMA BİRLİĞİ  
BAŞKANLIĞI

ONAY

İŞİN ADI  
500 KİŞİLİK EVSEL ATIKSU  
YAPAY SULAK ALANI ARITMA TESİSİ ( DOĞAL ARITMA )  
AMASYA UZUNOBA KÖYÜ  
UYGULAMA PROJESİ  
( 6 °C SICAKLIK İÇİN )

PAFTA ADI  
ARITMA YATAĞI HAVUZ KESİTLERİ

YAPAN	SEHER DASTAN GIDA YÜKSEK MÜHENDİSİ	YÜKLENİCİ
ONAY	KÜBRANUR AKTAŞ ENDÜSTRİ MÜHENDİSİ	
ÇİZEN	ÖĞÜZHAN AYŞE İNŞAAT MÜHENDİSİ	
TARİHİ		ÖLÇEK
ARŞİV NO		1/100
		PAFTA NO: 18-19