

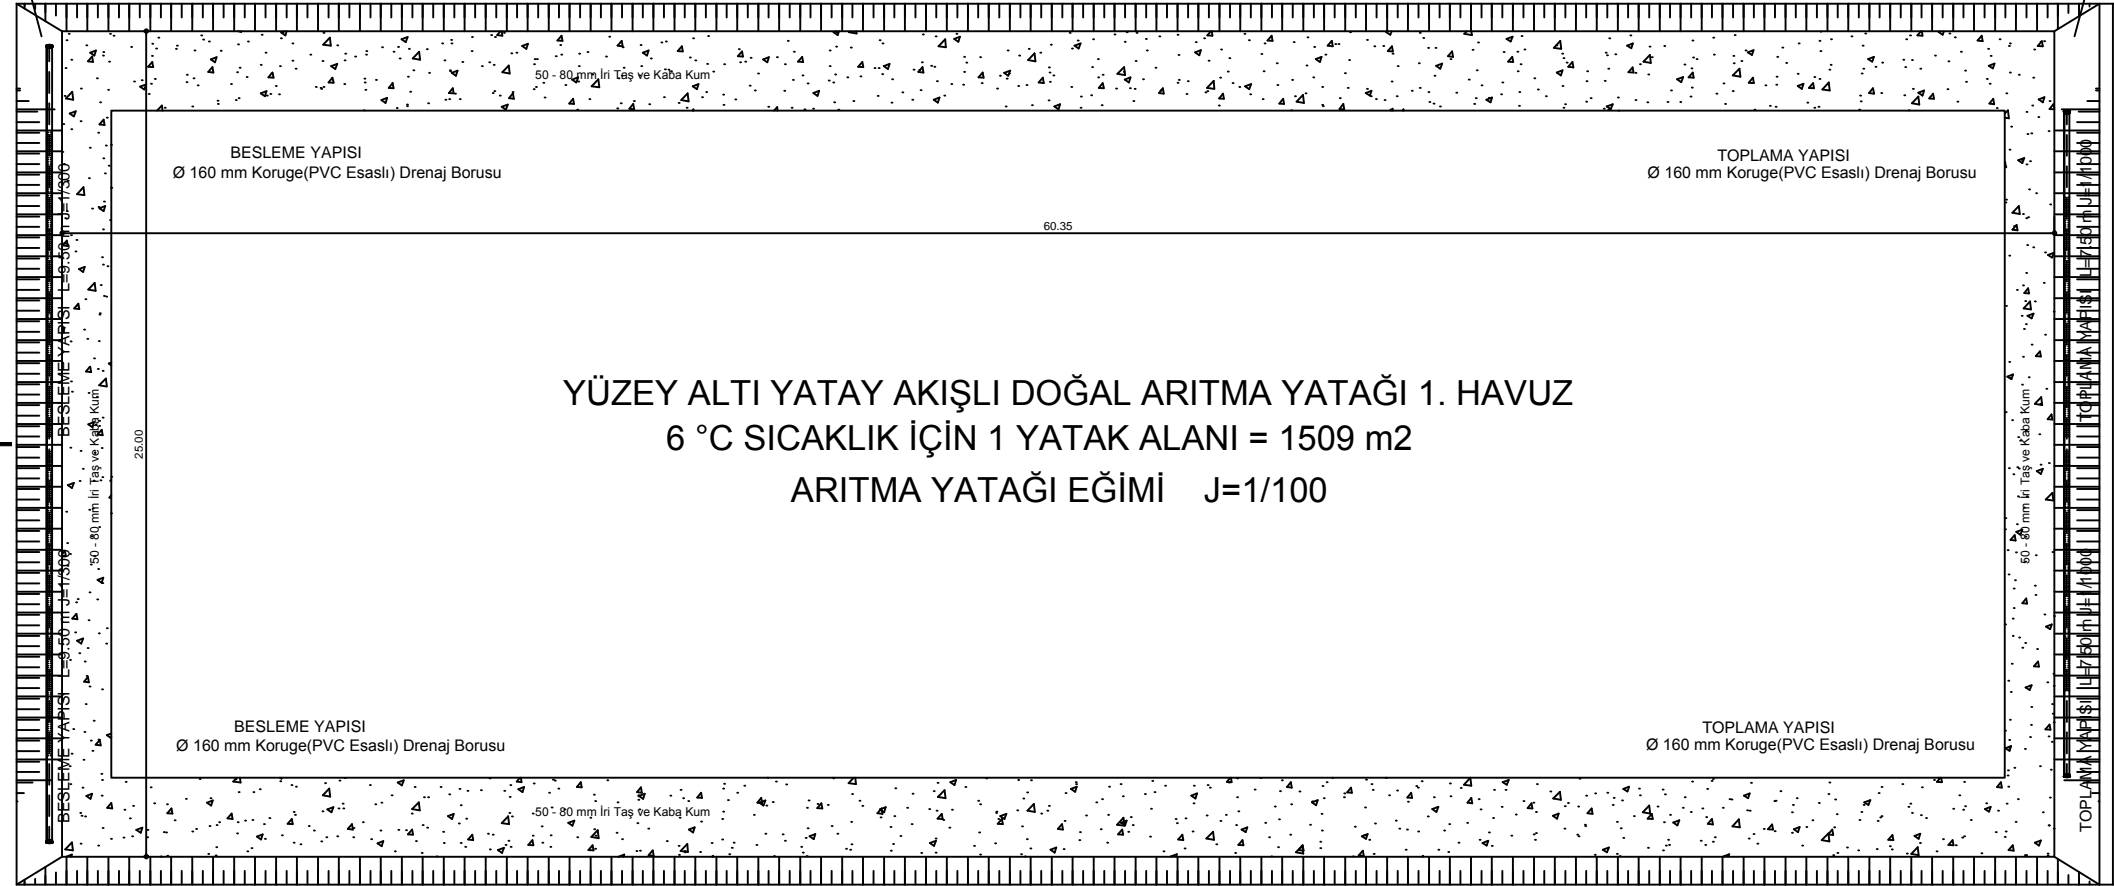


50 - 80 mm İRİ TAŞ ve KABA KUM

50 - 80 mm İRİ TAŞ ve KABA KUM

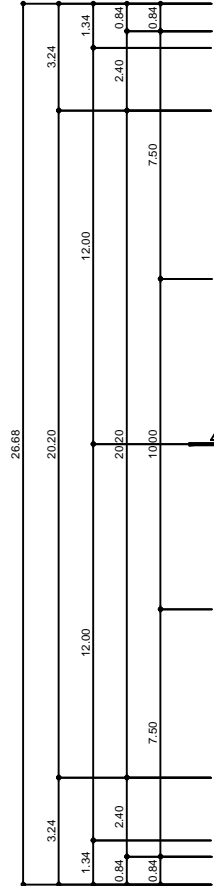

YÜZEY ALTI YATAY AKIŞLI DOĞAL ARITMA YATAĞI 1. HAVUZ
6 °C SICAKLIK İÇİN 1 YATAK ALANI = 1509 m2
ARITMA YATAĞI EĞİMİ J=1/100

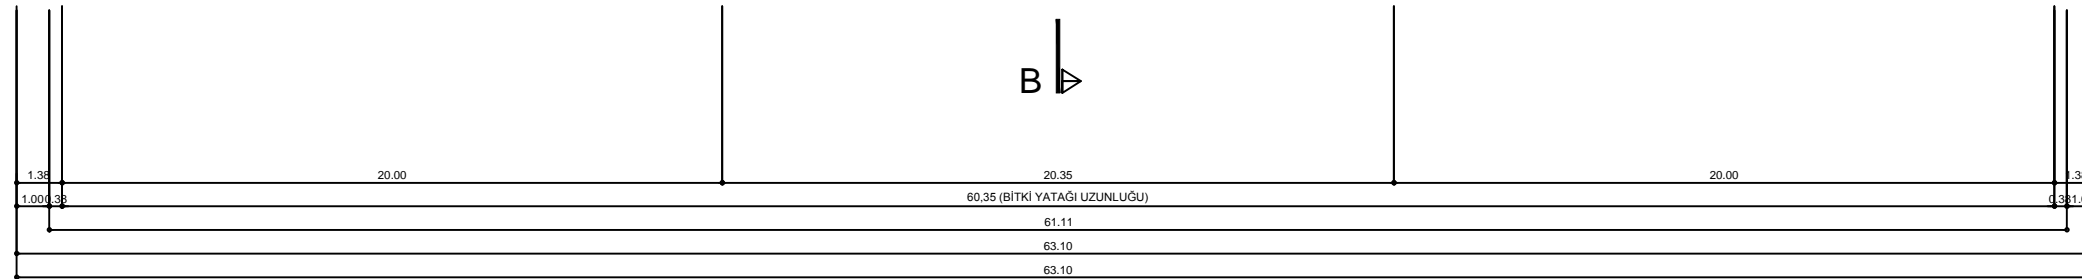

YAPAN	TARİH	AÇIKLAMA	DEĞİŞİKLİK
			▲
			▲
			▲

T.C.
YEŞİLİRMAK HAVZASI
KALKINMA BİRLİĞİ
BAŞKANLIĞI

ONAY

500 KİŞİLİK EVSEL ATIKSU
YAPAY SULAK ALANI ARITMA TESİSİ (DOĞAL ARITMA)
AMASYA UZUNOBA KÖYÜ
UYGULAMA PROJESİ
(6 °C SICAKLIK İÇİN)

PAFTA ADI
ARITMA YATAĞI HAVUZ PLANI

YAPAN	ÇİZEN	ONAY	TARİH	ARŞİV NO	YÜKLENCİ	PAFTA NO
SEHER DAŞTAN GIDA YÜKSEK MÜHENDİSİ KUBRANUR AKTAŞ ENDÜSTRİ MÜHENDİSİ	OGUZHAN ATİŞ İNŞAAT MÜHENDİSİ					18-19