



Boru Direkli PVC Örgü Tel Çit ile Tel Çit Kapı Uygulaması
Ölçeksiz

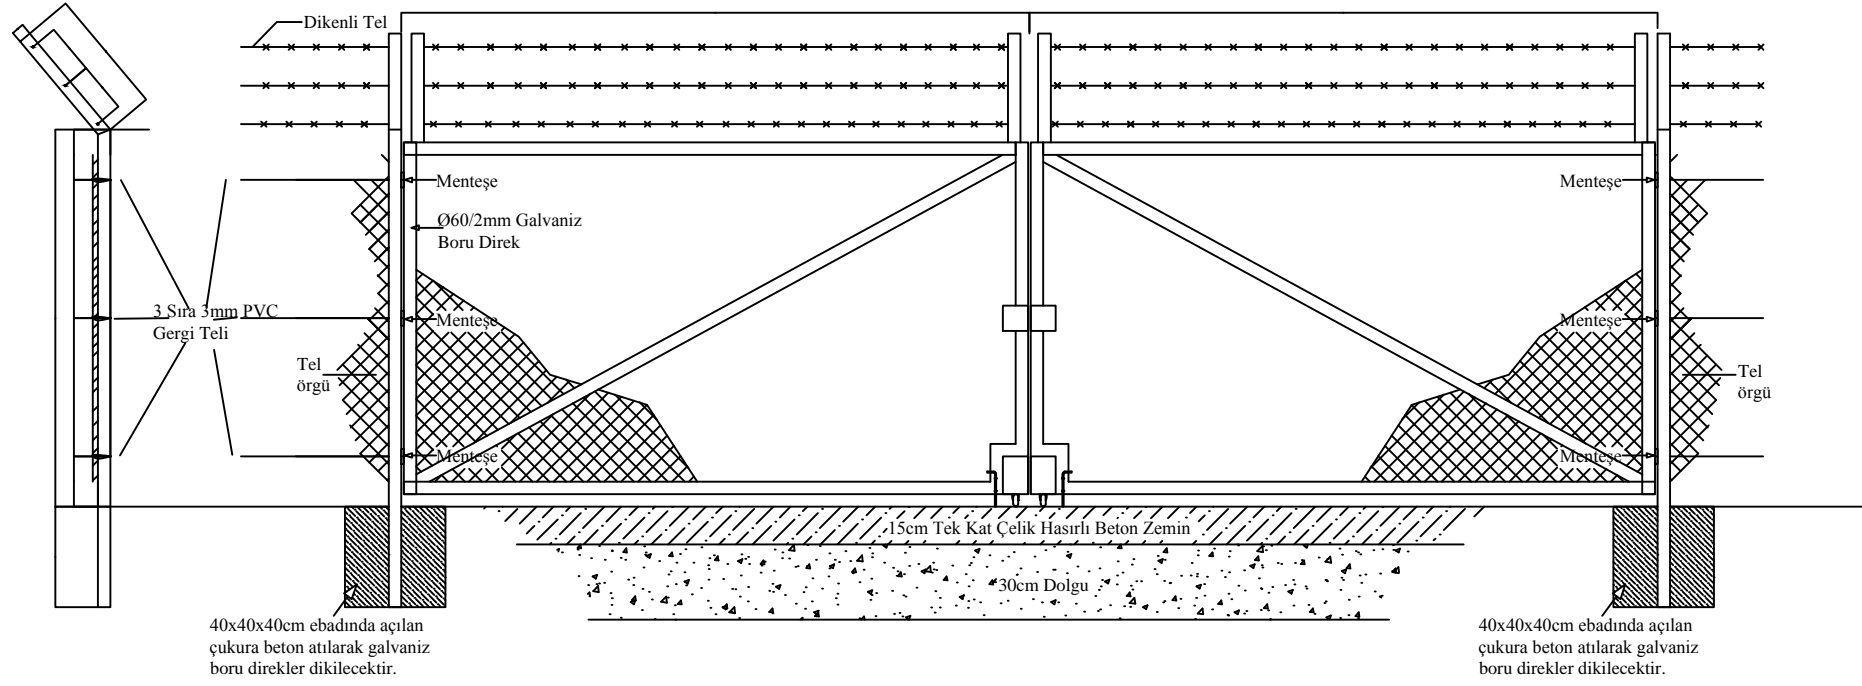

Betonarme Direkli Kafes Teli İle Himaye Çiti uygulaması
Ölçeksiz

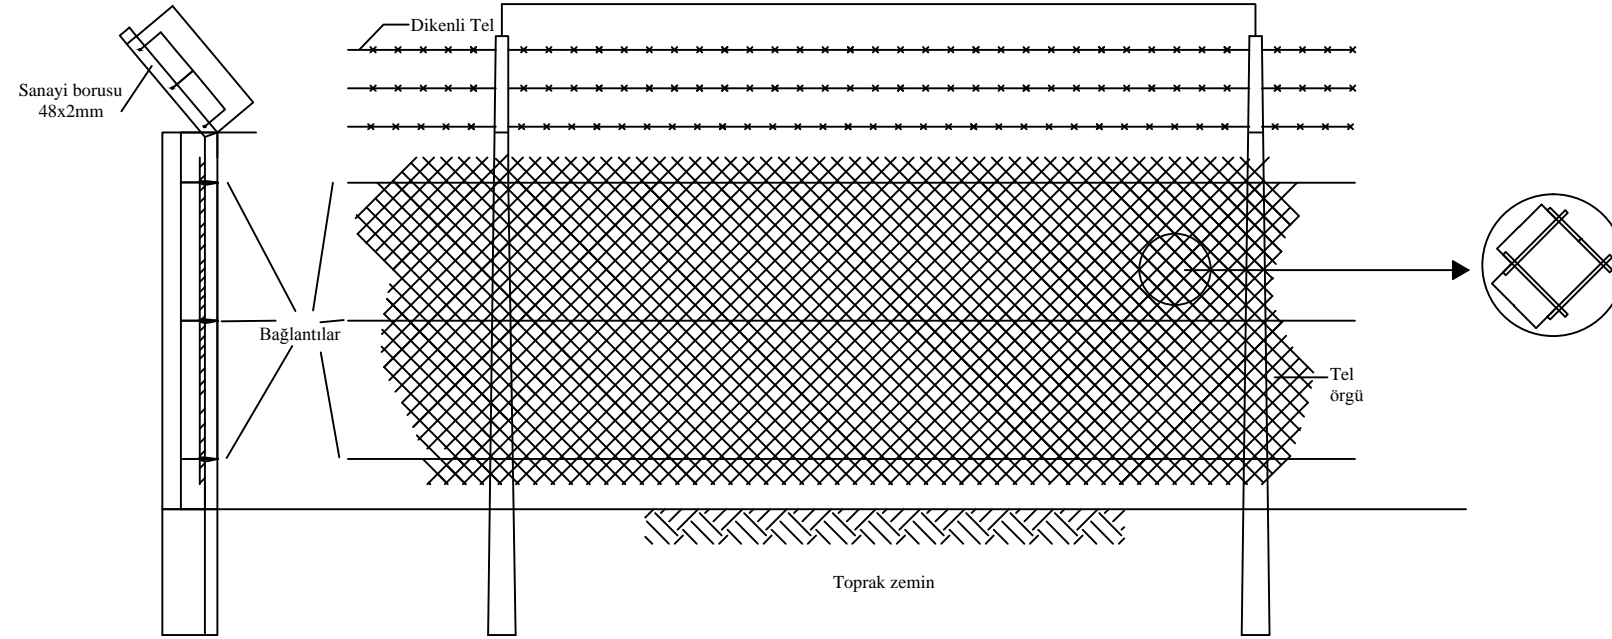

| | | | |
|-------|-------|----------|----------|
| | | | D |
| | | | C |
| | | | B |
| | | | A |
| YAPAN | TARİH | AÇIKLAMA | REVİZYON |



T.C.
YEŞİLİRMAK HAVZASI
KALKINMA BİRLİĞİ
BAŞKANLIĞI

TETKİK EDEN

TASDİK EDEN

İŞİN ADI

500 KİŞİLİK EVSEL ATIKSU
YAPAY SULAK ALANI ARITMA TESİSİ (DOĞAL ARITMA)
AMASYA UZUNOBA KÖYÜ
UYGULAMA PROJESİ

PAFTA ADI

TEL ÇİT DETAYI

| | | | |
|---------------------------------------|-------|----------|-----------|
| TASARIM ve ÇİZİM | | İMZA | Ölçek: |
| OĞUZHAN ATEŞ İNŞAAT MÜHENDİSİ | | | 1/100 |
| SEHER DAŞTAN GIDA YÜKSEK MÜHENDİSİ | | | Arşiv No: |
| KÜBRANUR AKTAŞ ENDÜSTRİ MÜHENDİSİ | | | Bölüm: |
| TARİH | PROJE | PAFTA NO | Sayı: |
| 2017 | KODU | 18-19 | |