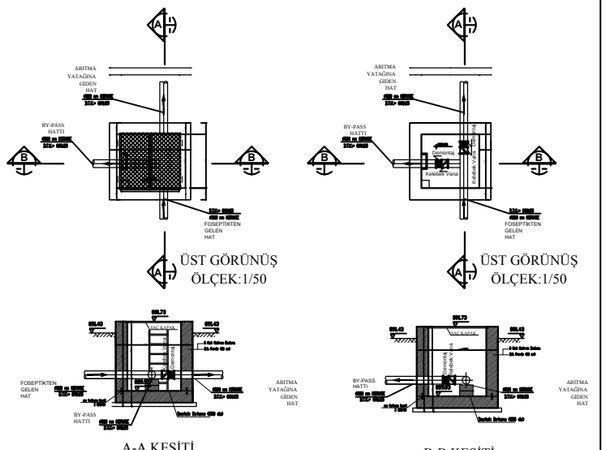

			D
			C
			B
			A
YAPAN	TARİH	AÇIKLA	REVİZYON

T.C.
YEŞİLIRMAK HAVZASI
KALKINMA BİRLİĞİ
BAŞKANLIĞI

TETKİK EDEN

TASDİK EDEN

İŞİN ADI
500 KİŞİLİK EVSEL ATIKSU
YAPAY SULAK ALANI ARITMA TESİSİ (DOĞAL ARITMA)
AMASYA UZUNOBA KÖYÜ
UYGULAMA PROJESİ

PAFTA ADI
VANA ODASI

BAŞLIKLAR	İMZA	Ölçek:
HAZIRLAYAN OĞUZHAN YEŞİLTAŞ İNŞAAT MÜHENDİSİ		1/50
SEHER DAŞTAN GIDA YÜKSEK MÜHENDİSİ		Arşiv No:
KÜBRANUR AKTAŞ ENDÜSTRİ MÜHENDİSİ		Bölüm:
TARİH / PROJE	PAFTA NO	Sayı:
2017 / KODU	18-19	

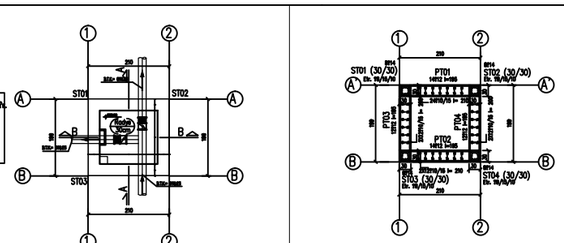

NOT: Temel Kirişlerinde pas payı etriyeden itibaren 5 cm olacaktır.
NOT: Kolon ve Perde uç bölgesi etriyeleri temel kirişi ve kat kirişleri içinde 10 cm ara ile devam ettirilecek
NOT: Bindirmeli demiri ekleri açıklık ortalarında yapılacak, ek boyunca etriye sıklaştırılmalı yapılacak.

RADYE TEMEL APLIKASYON KALIP PLANI (1/50)

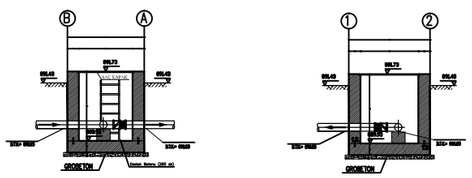

A-A TEMEL KESITI
ÖLÇEK:1/50

A-A TEMEL KESITI (1/50)

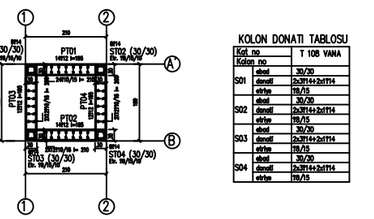

VANA ODASI KOLON-PERDE APLIKASYON PLANI (1/50)

KOLON DONATI TABLOSU

Kat no	T 108 VANA
Kolon no	
S01	abad 30/30
	demiri 2x3Ø14+2xØ14
	etriye T8/15
S02	abad 30/30
	demiri 2x3Ø14+2xØ14
	etriye T8/15
S03	abad 30/30
	demiri 2x3Ø14+2xØ14
	etriye T8/15
S04	abad 30/30
	demiri 2x3Ø14+2xØ14
	etriye T8/15

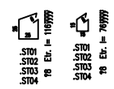

MALZEME
BETON SINIFI : C25 (fck: 25MPa)
CELIK SINIFI : S420 (fyk: 420MPa)
Etüdü yer İrsu betonu(ref Ag : 0,1
Ülke ölçek İşletmeci : 1 : 1
Yapı denetçi İdaresi : 0 : 1 Paspayı ±2,5cm

NOT: Kolon ve Perde uç bölgesi etriyeleri temel kirişi ve kat kirişleri içinde 10 cm ara ile devam ettirilecek
NOT: Bindirmeli demiri ekleri açıklık ortalarında yapılacak, ek boyunca etriye sıklaştırılmalı yapılacak.
NOT: Kolonlarda pas payı etriyeden itibaren 2.5 cm olacaktır.
NOT: Temel ve perdelerdeki boruların için mimari ve mekanik projelere bakınız.

KOLON VE PERDE BOY DONATI

KOLON	DONATI	BOY
ST01	8Ø14	195
ST02	8Ø14	195
ST03	8Ø14	195
ST04	8Ø14	195
PT01	14Ø12	195
PT02	14Ø12	195
PT03	12Ø12	195
PT04	12Ø12	195

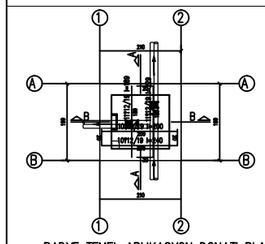

RADYE TEMEL APLIKASYON DONATI PLANI (1/50)
X Donatı:T12/19 (ust)-T12/19 (alt)
Y Donatı:T12/19 (ust)-T12/19 (alt)

KOLON VE PERDE FILIZI

KOLON	DONATI	BOY
ST01	8Ø14	145
ST02	8Ø14	145
ST03	8Ø14	145
ST04	8Ø14	145
PT01	14Ø12	145
PT02	14Ø12	145
PT03	12Ø12	145
PT04	12Ø12	145

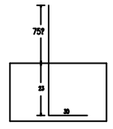

TİPİK KOLON FİLİZİ

A-A TEMEL KESITI DONATISI (1/50)

B-B TEMEL KESITI DONATISI (1/50)

MALZEME
BETON SINIFI : C25 (fck: 25MPa)
CELIK SINIFI : S420 (fyk: 420MPa)
Etüdü yer İrsu betonu(ref Ag : 0,1
Ülke ölçek İşletmeci : 1 : 1
Yapı denetçi İdaresi : 0 : 1 Paspayı ±2,5cm
Donatı Çeliği gösterimi : 12 S420 Ø12 mm çap

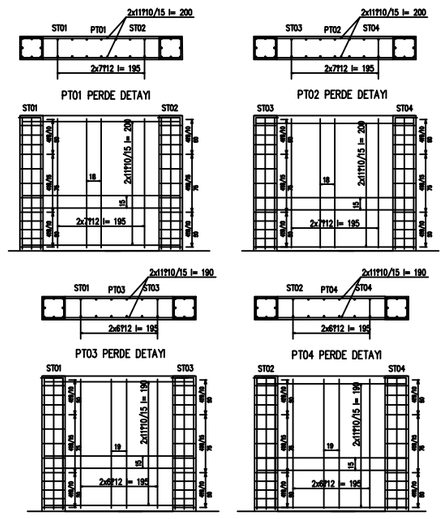

NOTLAR:
-PROFİLLERDE KOTLAR m.ÖLÇÜ, DİR.m.BORU ÇAPLARI mm OLARAK VERİLMİŞTİR.
-PROJEDE GÖSTERİLEN BÜTÜN ÖLÇÜLER YERİNDE KONTROL EDİLECEK, FARKLI BİR DURUM GÖRÜLDÜĞÜNDE İLGİLİLERE BİLGİ VERİLECEKTİR.
-KAZI SONUCUNDA ZEMİNİN ZEMİN ETÜTÜ RAPORUNDA BELİRTİLEN NİTELİKTE OLMADIĞI GÖRÜLDÜĞÜ TAKDİRDE İLGİLİLERİ BİLGİ VERİLECEKTİR.
-TASFİYECİ SİSTEMLERİ İMALAMINDAN İLGİLİ BETON ASMF PROJELERİNDE DEĞİŞİKLİKLER EDİLECEKTİR.
-MİMARLIK BETON ÜRÜNÜ, ELEKTRİK, HAVALANDIRMA vs TESİSAT PROJELERİ İLE KARŞILAŞTIRILARAK, GİLİŞİ İLE DURUM YARSA ŞANTİYE YETKİLİ BİNE İHLİRİLİDİKLİYİM SAĞLANDIKTAN SONRA İMALAT YAPILACAKTIR.

			D
			C
			B
			A
YAPAN	TARİH	AÇIKLA	REVİZYON

T.C.
YEŞİLIRMAK HAVZASI
KALKINMA BİRLİĞİ
BAŞKANLIĞI

TETKİK EDEN

TASDİK EDEN

İŞİN ADI
500 KİŞİLİK EVSEL ATIKSU
YAPAY SULAK ALANI ARITMA TESİSİ (DOĞAL ARITMA)
AMASYA UZUNOBA KÖYÜ
UYGULAMA PROJESİ

PAFTA ADI
VANA ODASI

BAŞLIKLAR	İMZA	Ölçek:
HAZIRLAYAN OĞUZHAN YEŞİLTAŞ İNŞAAT MÜHENDİSİ		1/50
SEHER DAŞTAN GIDA YÜKSEK MÜHENDİSİ		Arşiv No:
KÜBRANUR AKTAŞ ENDÜSTRİ MÜHENDİSİ		Bölüm:
TARİH / PROJE	PAFTA NO	Sayı:
2017 / KODU	18-19	