



YÜZEY ALTI YATAY AKIŞLI DOĞAL ARITMA YATAĞI A - A KESİTİ ÖLÇEK: 1/100

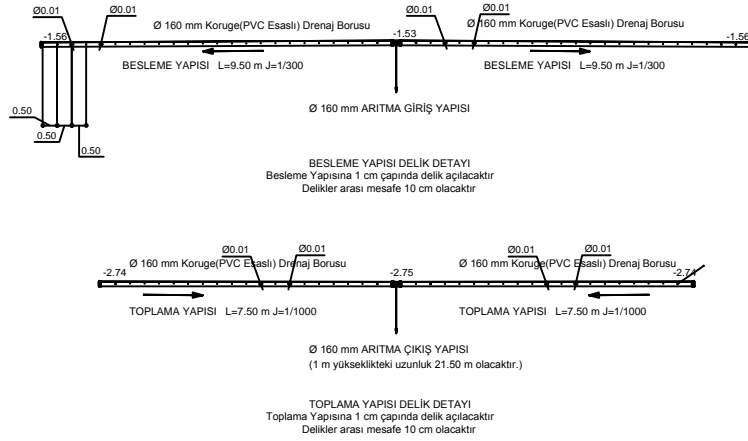

YÜZEY ALTI YATAY AKIŞLI DOĞAL ARITMA YATAĞI B - B KESİTİ ÖLÇEK: 1/100

			△
			△
			△
YAPAN	TARİHİ	AÇIKLAMA	BİLGİLEK

 <p>T.C. YEŞİLİRMAK HAVZASI KALKINMA BİRLİĞİ BAŞKANLIĞI</p>	
ÜNİVERSİTE	
500 KİŞİLİK EVSEL ATIKSU YAPAY SULAK ALANI ARITMA TESİSİ (DOĞAL ARITMA) ÇORUM KIŞLACIK KÖYÜ UYGULAMA PROJESİ (6 °C SICAKLIK İÇİN)	
ARITMA YATAĞI HAVUZ KESİTLERİ	
YAPAN	YÖKLENCİ
ÇİZEN	
TARİHİ	ÖLÇEK
ARITMA NO	PAFTA NO