



Boru Direkli PVC Örgü Tel Çit ile Tel Çit Kapı Uygulaması  
Ölçeksiz

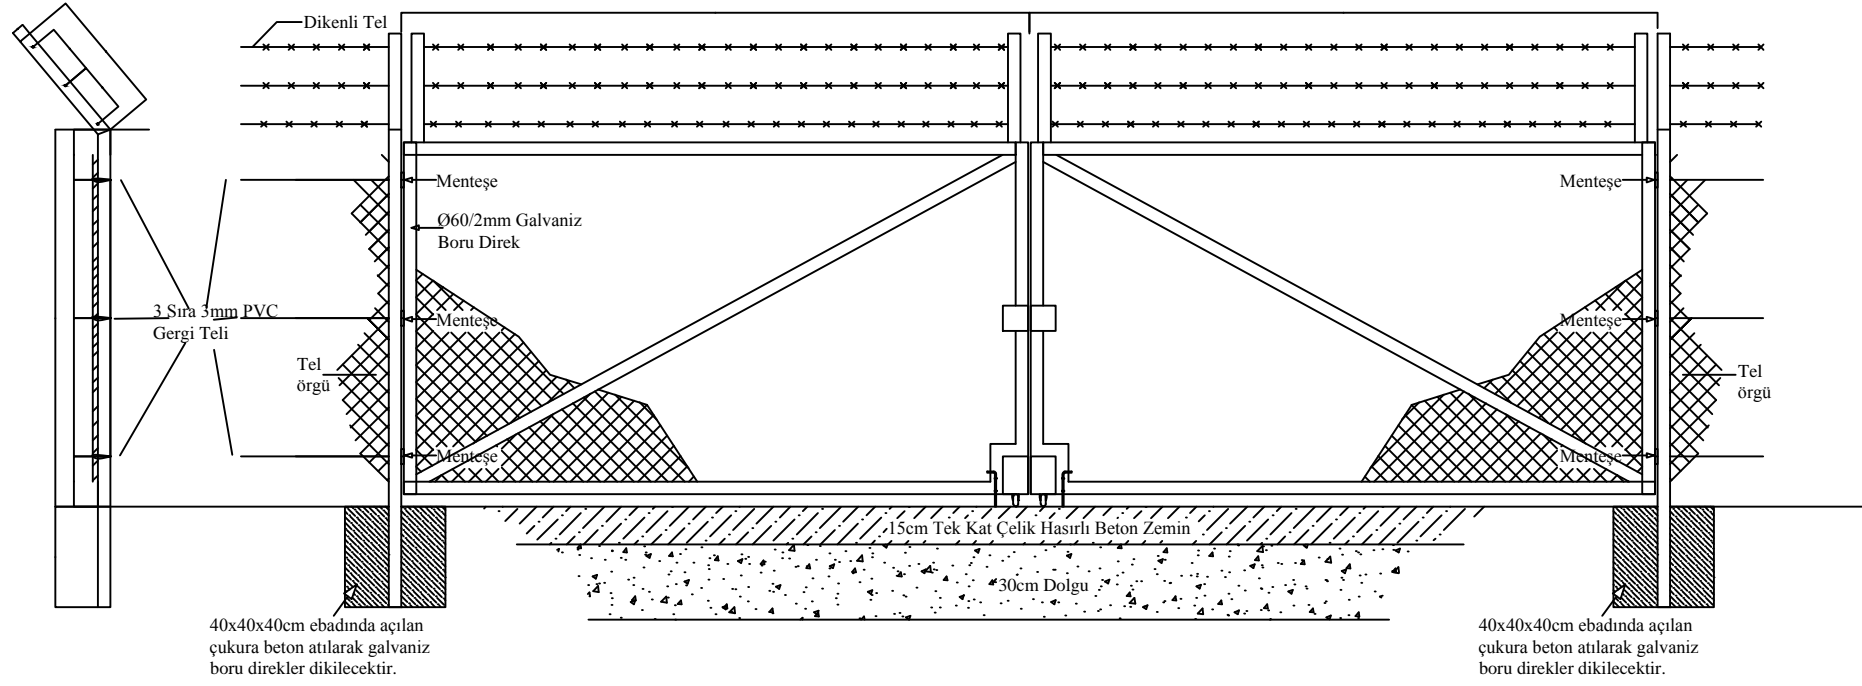

Betonarme Direkli Kafes Teli İle Himaye Çiti uygulaması  
Ölçeksiz

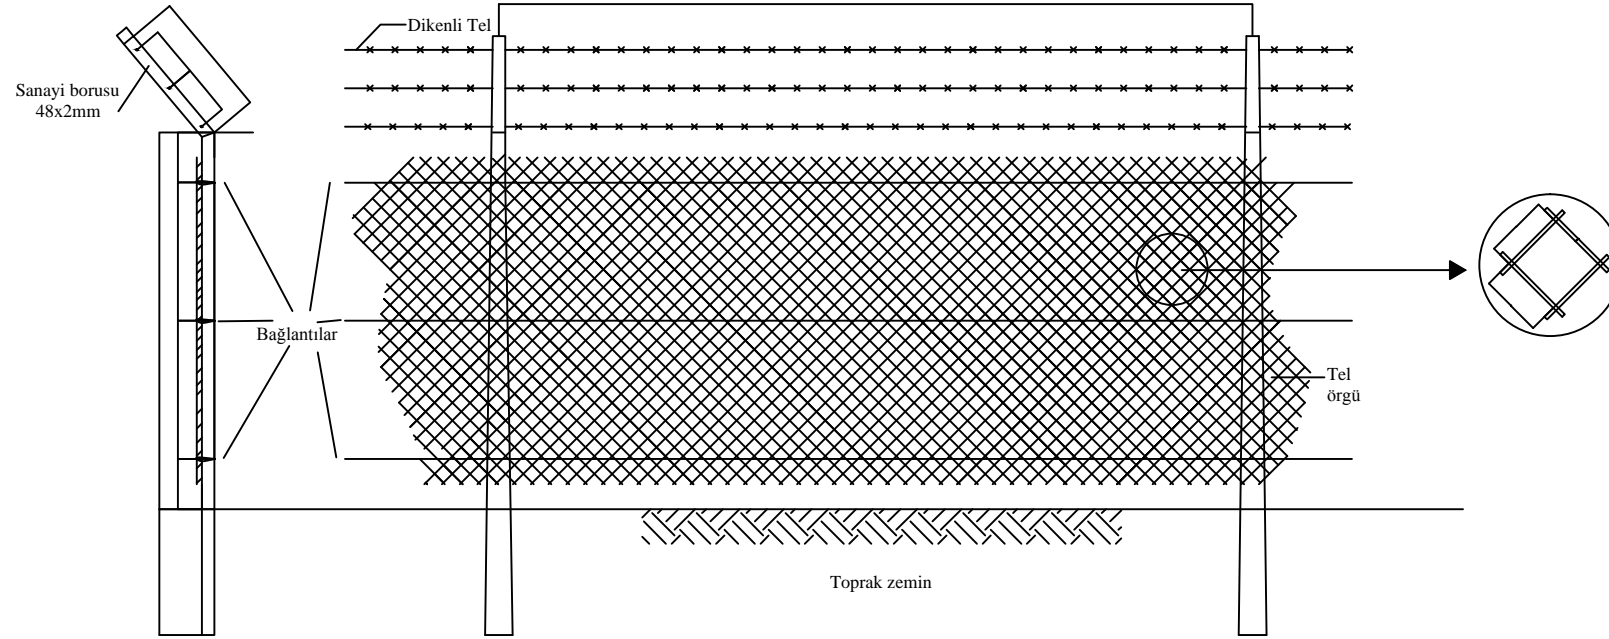

			D
			C
			B
			A
YAPAN	TARİH	AÇIKLAMA	REVİZYON



T.C.  
YEŞİLİRMAK HAVZASI  
KALKINMA BİRLİĞİ  
BAŞKANLIĞI

TETKİK EDEN

TASDİK EDEN

İŞİN ADI

500 KİŞİLİK EVSEL ATIKSU  
YAPAY SULAK ALANI ARITMA TESİSİ ( DOĞAL ARITMA )  
ÇORUM KIŞLACIK KÖYÜ  
UYGULAMA PROJESİ

PAFTA ADI

TEL ÇİT DETAYI

TASARIM ve ÇİZİM	İMZA	Ölçek:
OĞUZHAN ATEŞ İNŞAAT MÜHENDİSİ		1/100
SEHER DAŞTAN GIDA YÜKSEK MÜHENDİSİ		Arşiv No:
KÜBRANUR AKTAŞ ENDÜSTRİ MÜHENDİSİ		Bölüm:
TARİH	PROJE	PAFTA NO
2017	KODU	Sayı: